




Legende Umleitung

Strecke gesperrt
Umleitungsstrecke

Schließstandort geplant
Schließstandort bestand

Bezeichnung der Verkehrszeichen nach VZKat 2017

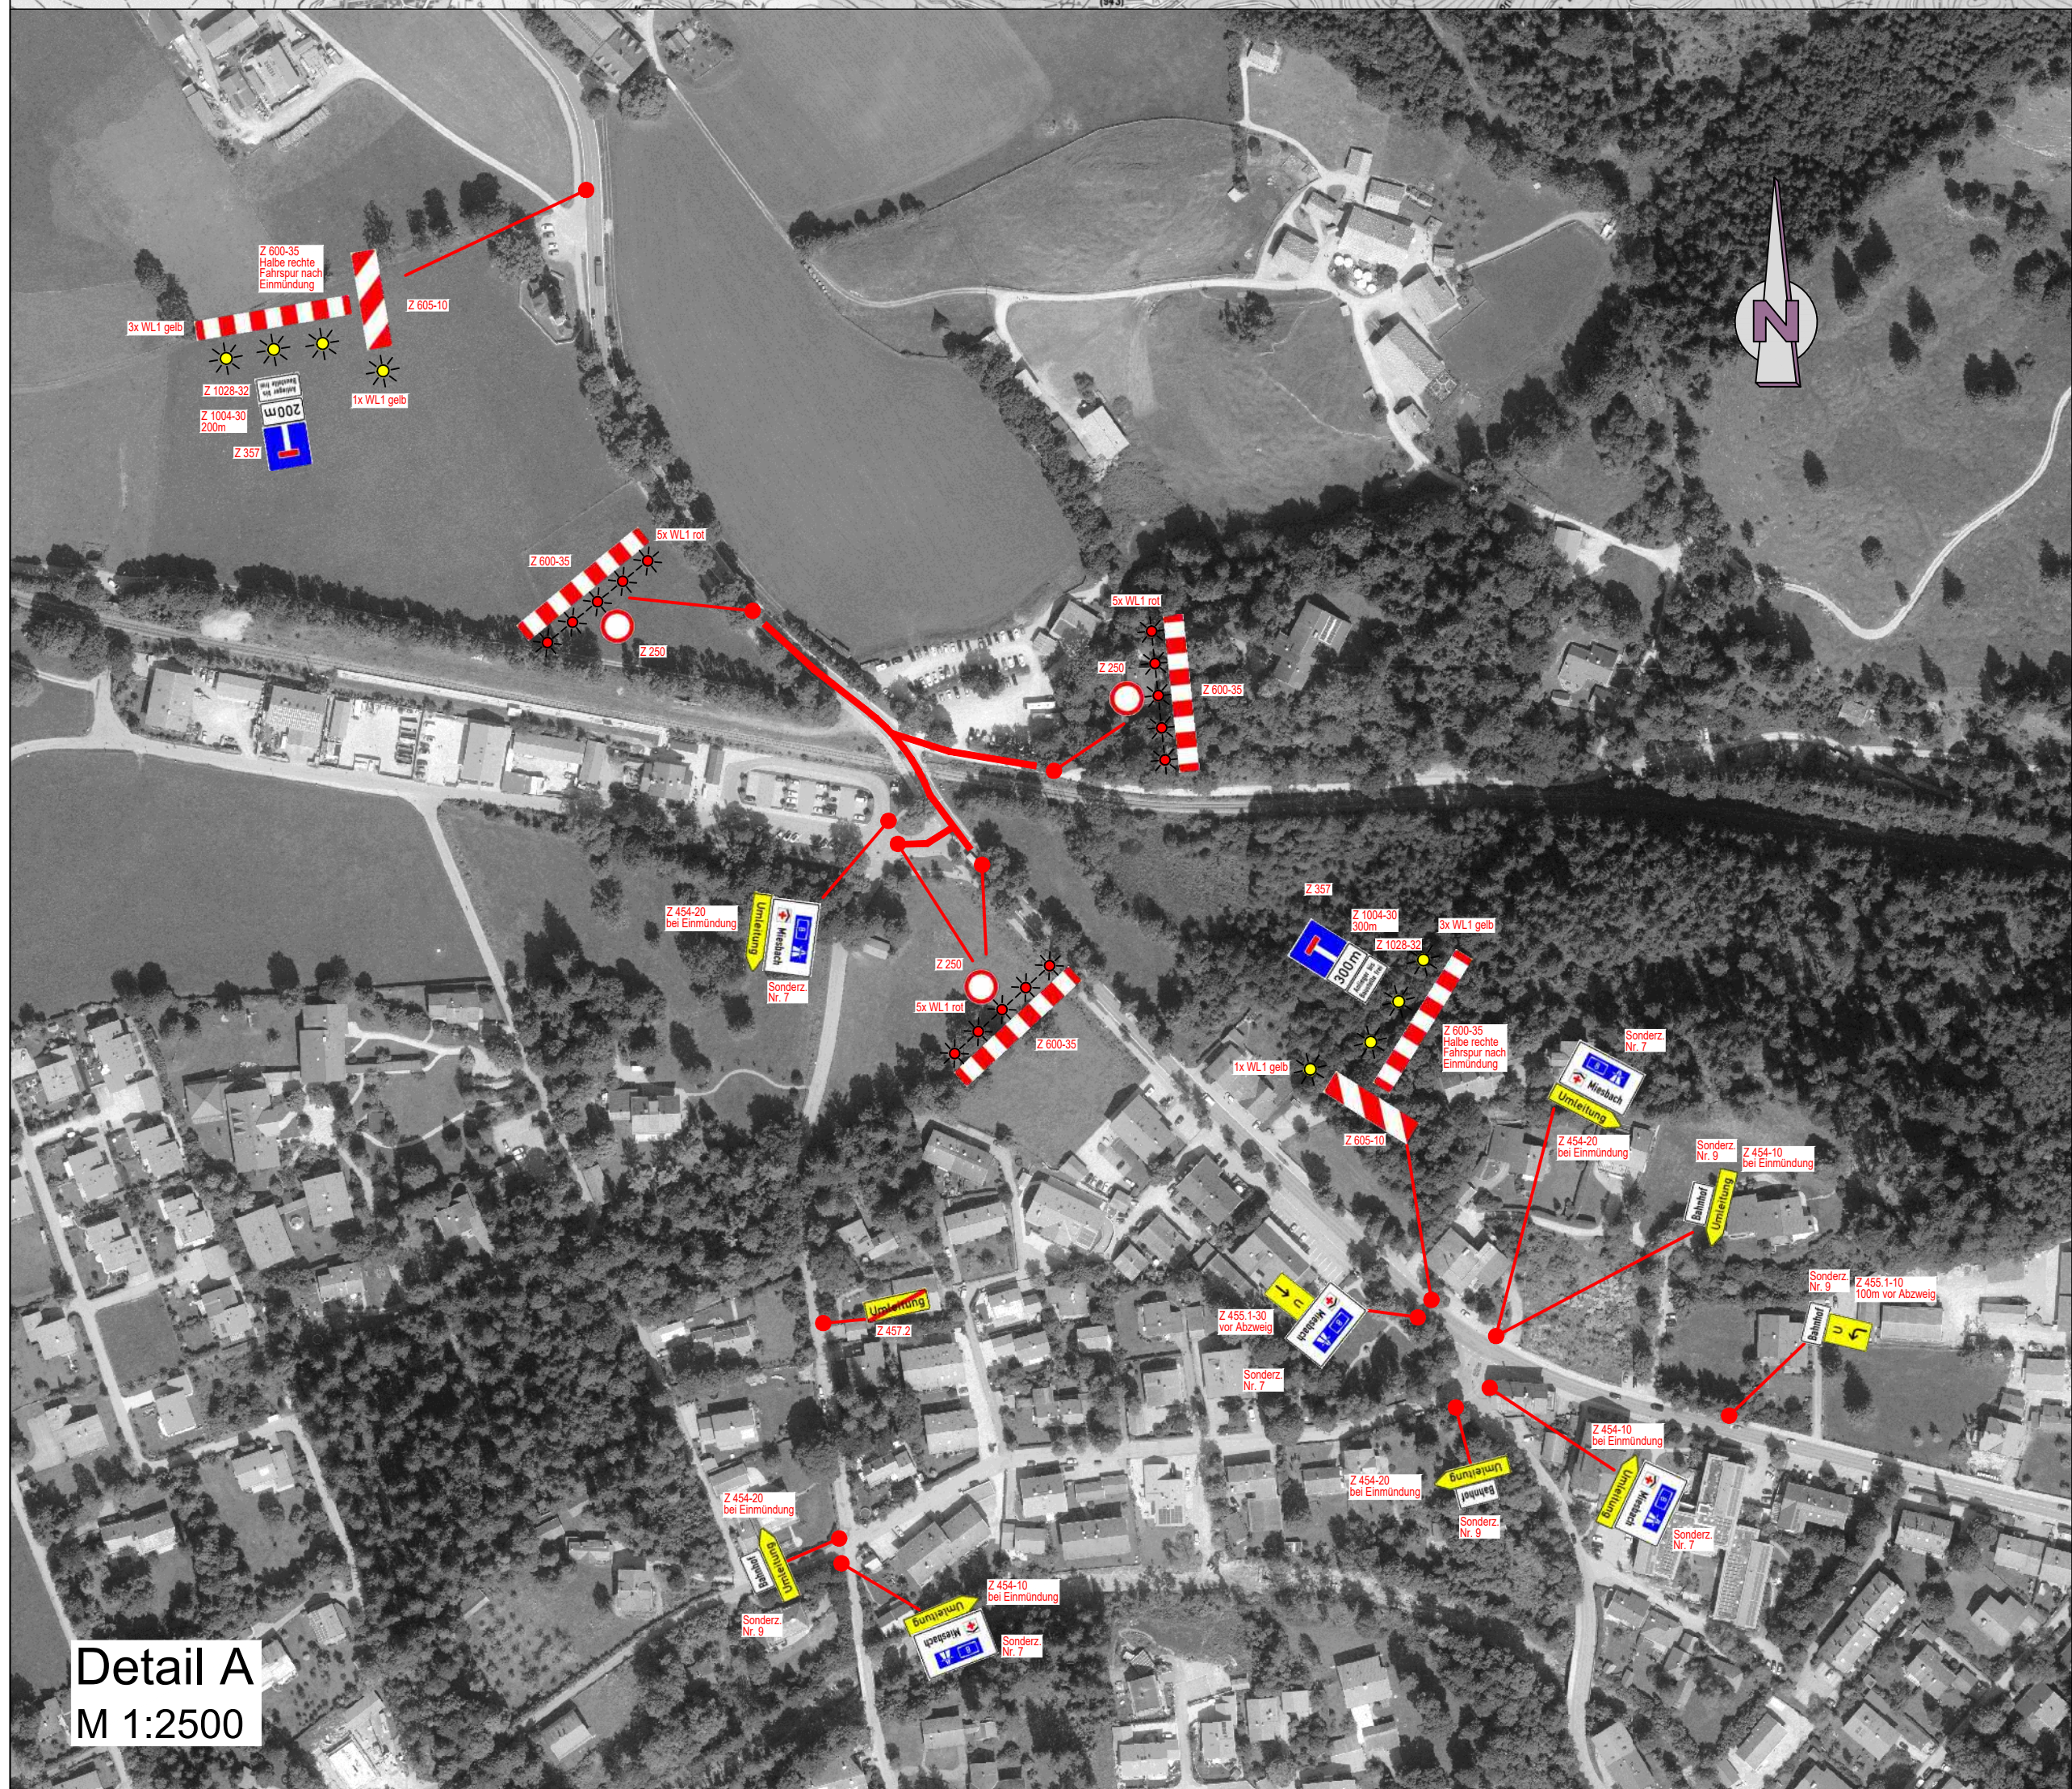

Sonderzeichen Nummer 1
Sonderzeichen Nummer 2
Sonderzeichen Nummer 3
Sonderzeichen Nummer 4
Sonderzeichen Nummer 5
Sonderzeichen Nummer 6
Sonderzeichen Nummer 7
Sonderzeichen Nummer 8
Sonderzeichen Nummer 9

Ausführung				
a	Umleitung Bahnhof geändert	GP	21.01.2021	kh
INDEX	ÄNDERUNGEN	NAME	TAG	GEPR.

BAUVORHABEN: B 307 - Umbau BÜ Neuhaus				
VORHABENSTRÄGER: Markt Schliersee Landkreis Miesbach		ANLAGE: PLAN-NR.: 140380 - 124 INDEX: a		
BAUTEIL UND PLANBEZEICHNUNG: Umleitungsplan Vollsperrung		MASSSTAB: 1: 25.000	TAG: 23.12.2020	NAME: kh
		GEZ: 23.12.2020	GP	
		GEPR: 23.12.2020	kh	

VORHABENSTRÄGER:

ENTWURFSVERFASSER:
HAINOX, STENNER &
PARTNER INGENIEURE
Schießstattstraße 24
83024 Rosenheim
Tel. 0 80 3118 06 69-0
Fax 0 80 3118 06 69-99
info@infra-ingenieure.de

UNTERSCHRIFT

DATUM

UNTERSCHRIFT

DATUM

ZERTIFIZIERT NACH DIN EN ISO 9001:2015