


12. ÄNDERUNG BEBAUUNGSPLAN NR. 9 "CARL-SCHWARZ-STRASSE" ZEICHNERISCHER TEIL M 1:1000 ergänzendes Verfahren nach § 214 Abs. 3 BauGB

PLANUNG: GERHARD KROGOLL DIPL.ING.UNIV.
ARCHITEKT + STADTPLANER
BAYRISCHZELLERSTRASSE 3 A
83727 SCHLIERSEE / NEUHAUS
TELEFON: 08026/7527
FAX: 08026/7771
E-MAIL: architekt@krogoll.de

Schliersee, 22. 08. 2023

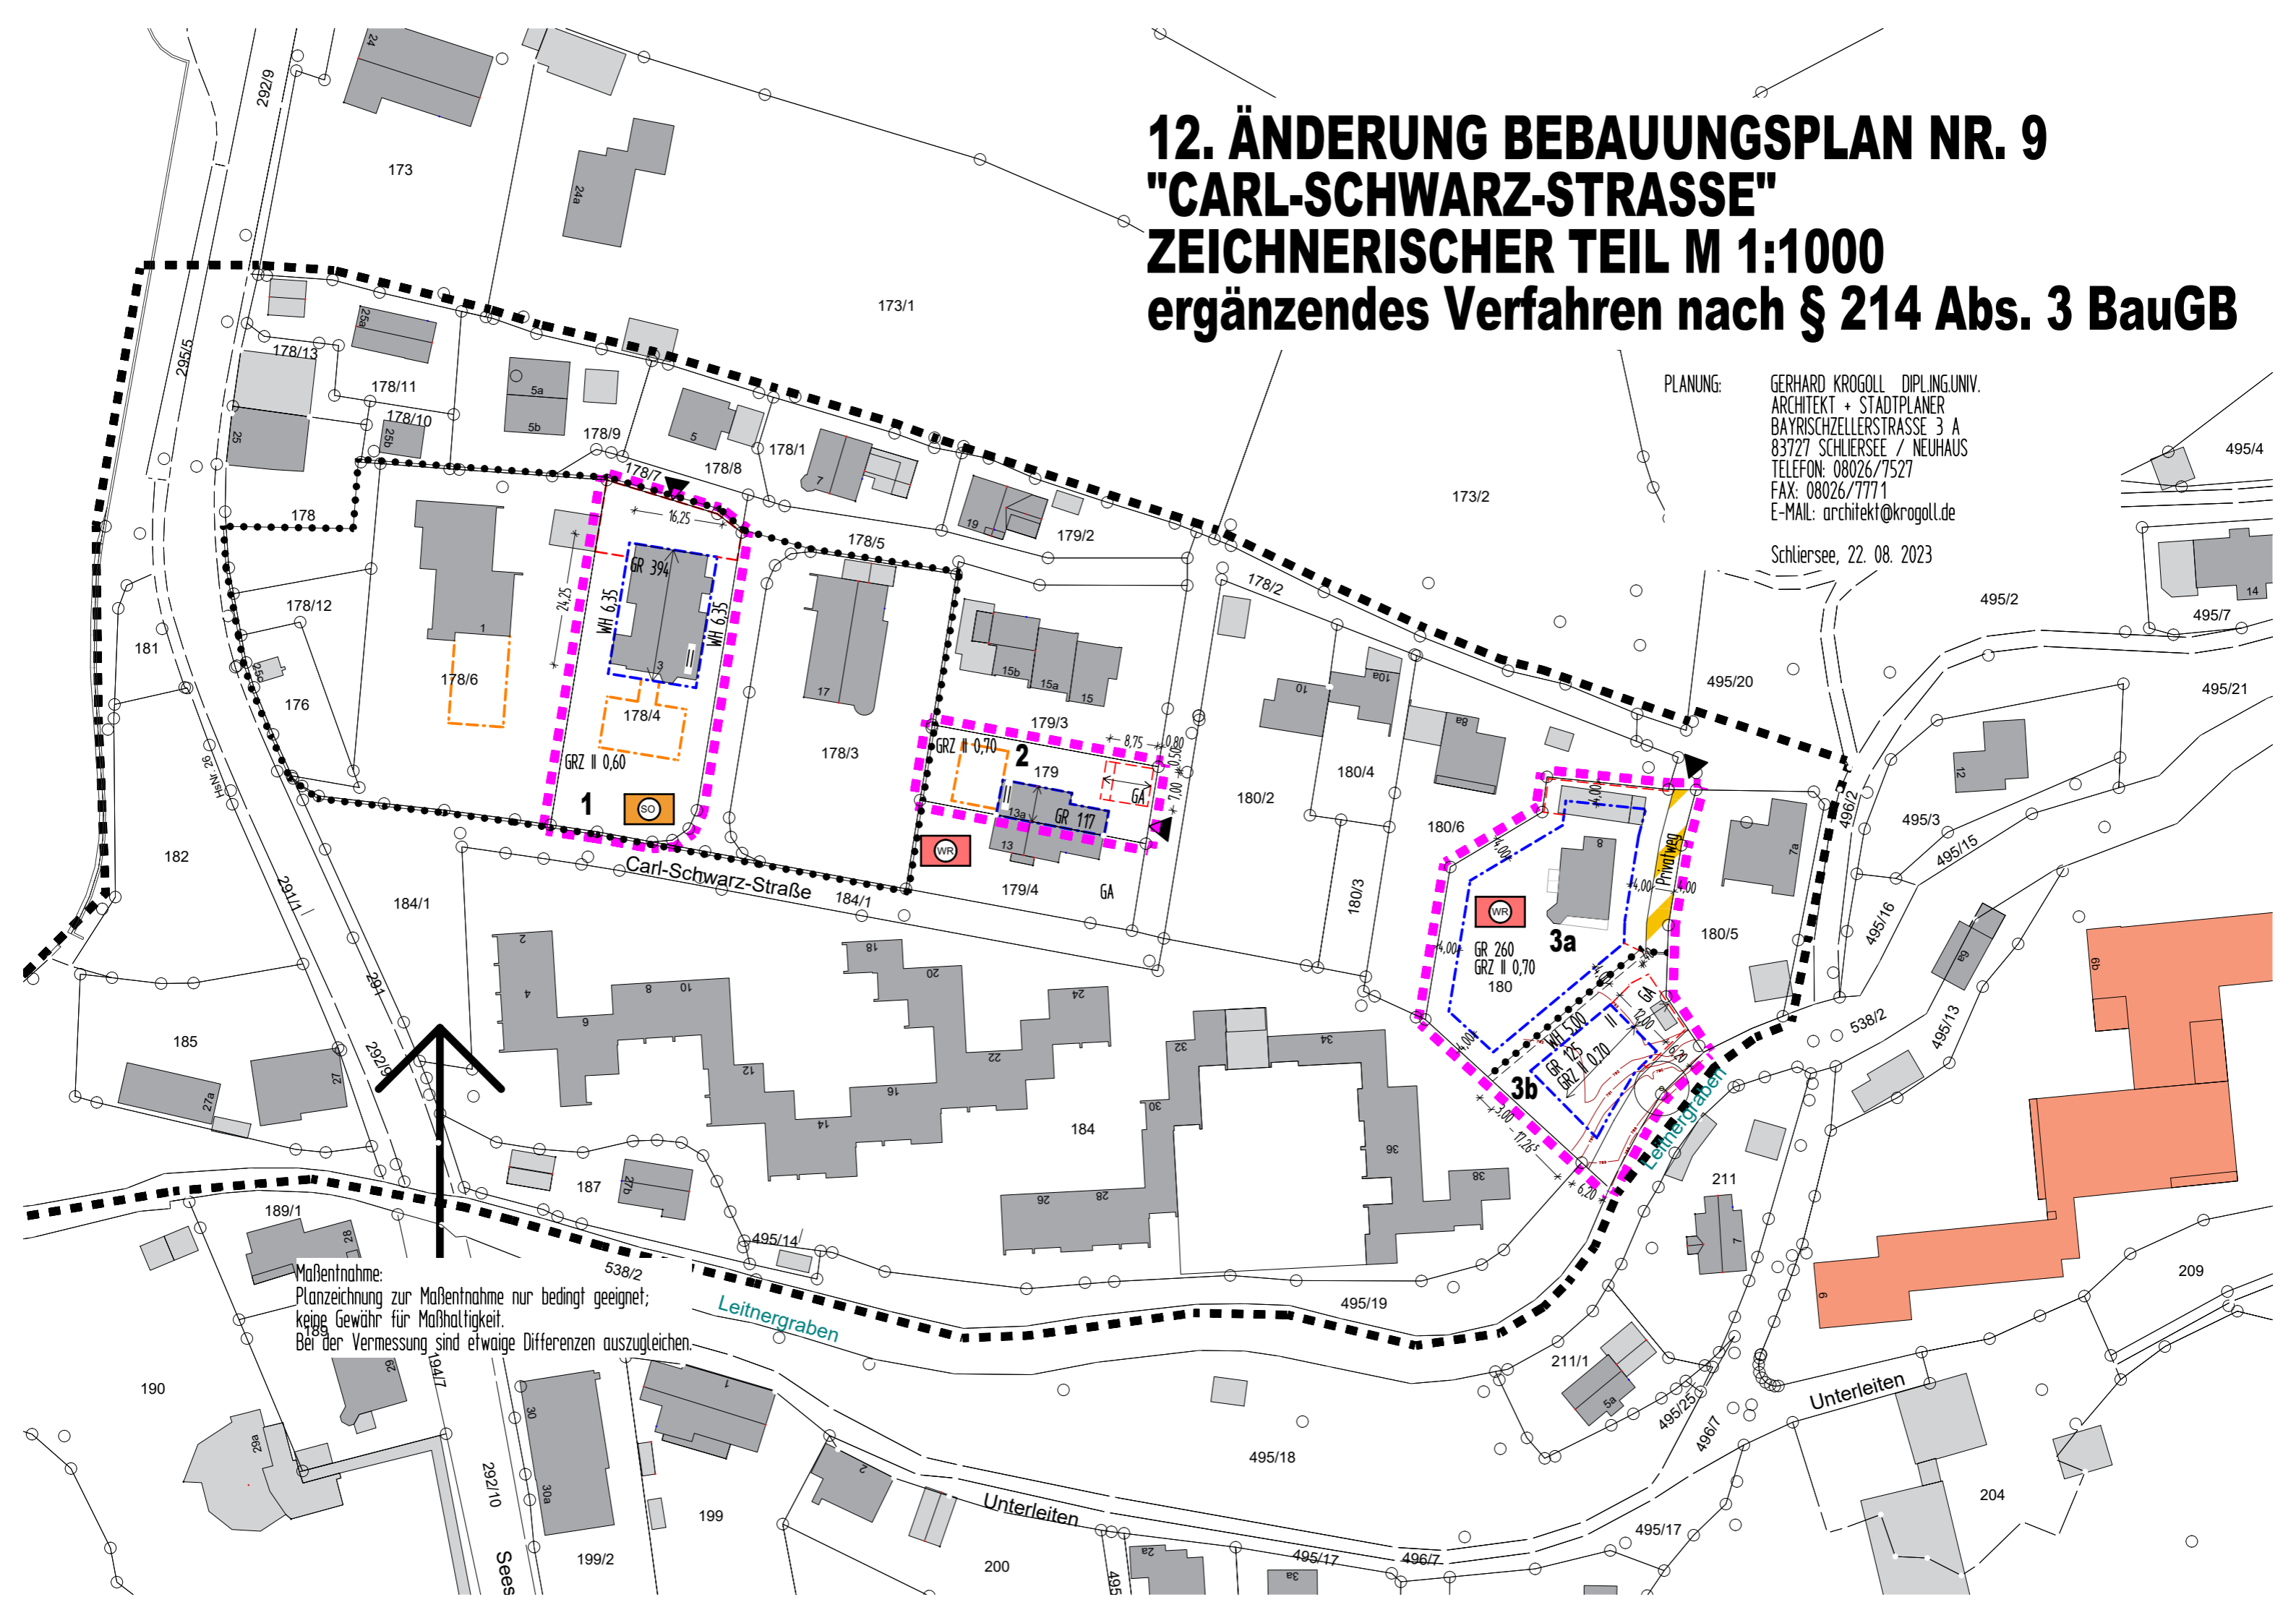

Maßentnahme:
Planzeichnung zur Maßentnahme nur bedingt geeignet;
keine Gewähr für Maßhaltigkeit.
Bei der Vermessung sind etwaige Differenzen auszugleichen.

Leithengraben

Unterleiten

Unterleiten

Sees